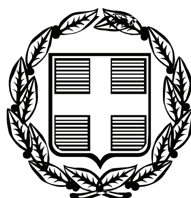


ΕΦΗΜΕΡΙΣ ΤΗΣ ΚΥΒΕΡΝΗΣΕΩΣ

ΤΗΣ ΕΛΛΗΝΙΚΗΣ ΔΗΜΟΚΡΑΤΙΑΣ

ΤΕΥΧΟΣ ΑΝΑΓΚΑΣΤΙΚΩΝ ΑΠΑΛΛΟΤΡΙΩΣΕΩΝ ΚΑΙ ΠΟΛΕΟΔΟΜΙΚΩΝ ΘΕΜΑΤΩΝ **Αρ. Φύλλου 199**

13 Ιουνίου 2012

ΠΕΡΙΕΧΟΜΕΝΑ

ΑΠΟΦΑΣΕΙΣ

ΑΠΟΦΑΣΕΙΣ

Αριθμ. ΥΠΠΟΤ/ΓΔΑΠΚ/ΑΡΧ/Α1/Φ43/44725/2230 (1)

Έγκριση κήρυξης και οριοθέτησης ως αρχαιολογικών χώρων της χερσονήσου του Λευκάτα και της θέσης δυτικά της περιοχής Νηρά, στη Νήσο Λευκάδα Περιφέρειας Ιονίων Νήσων.

**Η ΥΠΟΥΡΓΟΣ
ΠΟΛΙΤΙΣΜΟΥ ΚΑΙ ΤΟΥΡΙΣΜΟΥ**

Έχοντας υπόψη:

1. Το Π.Δ. 186/2009 (ΦΕΚ 213/Α΄/7.10.2009) «Συγχώνευση Υπουργείων Πολιτισμού και Τουριστικής Ανάπτυξης».

2. Το Π.Δ. 71/2012 (ΦΕΚ 124/Α΄/17.5.2012) «Διορισμός Υπουργών».

3. Την υπ' αριθμ. ΥΠΠΟ/ΓΝΟΣ/49610/28.11.1990 (ΦΕΚ 743/Β΄/29.11.1990) «Εξαίρεση από τον περιορισμό των τριών υπογραφών».

4. Τις διατάξεις του Ν. 3028/2002 (ΦΕΚ 153/Α΄/28.6.2002) «Για την προστασία των Αρχαιοτήτων και εν γένει της Πολιτιστικής Κληρονομιάς» και ιδίως του άρθρου 12 αυτού.

5. Τις διατάξεις του Π.Δ. 191/2003 (ΦΕΚ 146/Α΄/13.6.2003) περί Οργανισμού του ΥΠ.ΠΟ.

6. Την ομόφωνη γνωμοδότηση του Κεντρικού Αρχαιολογικού Συμβουλίου, όπως αυτή διατυπώθηκε στην υπ' αριθμ. 40/29.11.2011 Συνεδρία του.

7. Το υπ' αριθμ. ΥΠΠΟΤ/ΔΤΦΚ/4039/193/7.5.2012 έγγραφο της Διεύθυνσης Τοπογραφήσεων, Φωτογραμμετρίας και Κτηματολογίου του ΥΠ.ΠΟ.Τ., αποφασίζουμε:

Εγκρίνεται η κήρυξη - οριοθέτηση ως αρχαιολογικών χώρων της χερσονήσου του Λευκάτα και της θέσης δυτικά της περιοχής Νηρά, στη Νήσο Λευκάδα Περιφέρειας Ιονίων Νήσων, για την αποτελεσματικότερη προστασία των αρχαιοτήτων, που βρίσκονται στις περιοχές αυτές. Η πρώτη θέση περιλαμβάνει το απόκρημνο ακρωτήριο, γνωστό και ως Δουκάτο ή Άλμα της Σαπφούς, που πιθανότατα ταυτίζεται με την ομηρική «Λευκάς Πέτρη», και στην οποία εντοπίζονται τα κατάλοιπα του αρχαίου ναού του Απόλλωνα του Λευκάτα. Η δεύτερη θέση, δυτικά της περιοχής Νηρά, περιλαμβάνει δύο ρηχές λεκάνες με αποθέσεις ερυθρογής, γνωστές ως «πόλγες», από τις οποίες έχουν περισυλλέγει λίθινα εργαλεία από πυριτόλιθο της μέσης παλαιολιθικής περιόδου.

Οι κηρυσσόμενοι αρχαιολογικοί χώροι περικλείονται από τις πολυγωνικές γραμμές που ορίζονται από τις συντεταγμένες 29, 30, 31, ..., 45, 46, 47 ακτογραμμή και 29, για την θέση 1, και 1, 2, 3, ..., 26, 27, 28 ακτογραμμή 1, για την θέση 2, που περιέχονται στο συνημμένο πίνακα που συνοδεύει το απόσπασμα φύλλου χάρτου της Γ.Υ.Σ., κλίμακας 1:5.000.

Από τις διατάξεις της υπάρχουσας απόφασης δεν προκύπτει δαπάνη σε βάρος του κρατικού προϋπολογισμού.

Η απόφαση αυτή να δημοσιευθεί στην Εφημερίδα της Κυβερνήσεως.

Αθήνα, 6 Ιουνίου 2012

Η ΥΠΟΥΡΓΟΣ

ΤΑΤΙΑΝΑ ΚΑΡΑΠΑΝΑΓΙΩΤΗ

ΕΘΝΙΚΟ ΤΥΠΟΓΡΑΦΕΙΟ
Για τεχνικούς λόγους στο σχεδιάγραμμα, έγινε σμίκρυνση, κατά ποσοστό 39%





ΥΠΟΥΡΓΕΙΟ ΠΟΛΙΤΙΣΜΟΥ ΚΑΙ ΤΟΥΡΙΣΜΟΥ

ΔΙΕΥΘΥΝΣΗ ΤΟΠΟΓΡΑΦΗΣΕΩΝ ΦΩΤΟΓΡΑΜΜΕΤΡΙΑΣ & ΚΤΗΜΑΤΟΛΟΓΙΟΥ

ΜΕΛΕΤΗ: Κήρυξη αρχαιολογικών χώρων χερσονήσου Λευκάτα και περιοχής δυτικά της μονής Αγ. Νικολάου Νηράς, δήμου Λευκάδας, Περιφέρειας Ιονίων Νήσων.

ΣΧΕΔΙΟ: Θέση 1 & 2

ΣΧΕΔΙΑΣΗ - ΥΠΟΛΟΓΙΣΜΟΙ		ΚΛΙΜΑΚΑ
Γ. Παπαδαντωνάκης - Α.Τ.Μ		1:5000
		ΗΜΕΡ/ΝΙΑ
		03.05.2012

ΠΑΡΑΤΗΡΗΣΕΙΣ

* Υπόβαθρο τα διαγράμματα Γ.Υ.Σ 5193_1, 5193_2, 5193_3 κλίμακας 1:5000.

ΘΕΩΡΗΣΗ ΠΡΟΪΣΤΑΜΕΝΟΥ

Ο ΠΡΟΪΣΤΑΜΕΝΟΣ ΤΗΣ ΔΙΕΥΘΥΝΣΗΣ ΤΟΠΟΓΡΑΦΗΣΕΩΝ, ΦΩΤΟΓΡΑΜΜΕΤΡΙΑΣ & ΚΤΗΜΑΤΟΛΟΓΙΟΥ

Ν. ΚΑΜΠΟΥΡΑΚΗΣ

Αρχαιολογικός Χώρος Χερσονήσου Λευκάτα (Θέση 2)

Πίνακας Συντεταγμένων ΕΓΣΑ '87

ΣΗΜΕΙΟ	ΔΙΑΓΡΑΜΜΑ 1:5000	Φ.Χ. 1:50000	X	Y
1	5193_1&2	Αγ. Πέτρος	199345.70	4277094.78
2	5193_1&2	Αγ. Πέτρος	199473.51	4277032.19
3	5193_1&2	Αγ. Πέτρος	199532.24	4277023.13
4	5193_1&2	Αγ. Πέτρος	199569.10	4277005.23
5	5193_1&2	Αγ. Πέτρος	199608.74	4276981.83
6	5193_1&2	Αγ. Πέτρος	199622.65	4276955.74
7	5193_1&2	Αγ. Πέτρος	199623.89	4276924.85
8	5193_1&2	Αγ. Πέτρος	199620.88	4276898.68
9	5193_1&2	Αγ. Πέτρος	199660.92	4276815.27
10	5193_1&2	Αγ. Πέτρος	199671.28	4276798.90
11	5193_1&2	Αγ. Πέτρος	199677.28	4276743.55
12	5193_1&2	Αγ. Πέτρος	199668.57	4276728.05
13	5193_1&2	Αγ. Πέτρος	199601.77	4276652.77
14	5193_1&2	Αγ. Πέτρος	199584.28	4276610.36
15	5193_1&2	Αγ. Πέτρος	199576.06	4276561.63
16	5193_1&2	Αγ. Πέτρος	199561.04	4276523.14
17	5193_1&2	Αγ. Πέτρος	199522.06	4276361.48
18	5193_1&2	Αγ. Πέτρος	199485.77	4276056.24
19	5193_1&2	Αγ. Πέτρος	199462.32	4275983.58
20	5193_1&2	Αγ. Πέτρος	199443.11	4275958.94
21	5193_1&2	Αγ. Πέτρος	199422.83	4275946.35
22	5193_1&2	Αγ. Πέτρος	199104.44	4276205.96
23	5193_1&2	Αγ. Πέτρος	199040.02	4276366.33
24	5193_1&2	Αγ. Πέτρος	199011.35	4276395.63
25	5193_1&2	Αγ. Πέτρος	198997.86	4276429.13
26	5193_1&2	Αγ. Πέτρος	198978.65	4276452.32
27	5193_1&2	Αγ. Πέτρος	198956.53	4276467.18
28	5193_1&2	Αγ. Πέτρος	198931.84	4276477.24

Κήρυξη αρχ. χώρου χερσονήσου Λευκάτα, δήμου Λευκάδος (ΛΣτ' Ε.Π.Κ.Α)

Αρχαιολογικός Χώρος Χερσονήσου Λευκάτα (Θέση 1)				
Πίνακας Συντεταγμένων ΕΓΣΑ '87				
ΣΗΜΕΙΟ	ΔΙΑΓΡΑΜΜΑ 1:5000	Φ.Χ. 1:50000	X	Y
29	5193_1&2	Αγ. Πέτρος	199285.98	4275504.88
30	5193_1&2	Αγ. Πέτρος	199328.95	4275528.50
31	5193_1&2	Αγ. Πέτρος	199359.71	4275557.32
32	5193_1&2	Αγ. Πέτρος	199378.32	4275564.18
33	5193_1&2	Αγ. Πέτρος	199402.32	4275564.18
34	5193_1&2	Αγ. Πέτρος	199412.10	4275570.77
35	5193_1&2	Αγ. Πέτρος	199445.09	4275570.77
36	5193_1&2	Αγ. Πέτρος	199461.23	4275564.42
37	5193_1&2	Αγ. Πέτρος	199496.29	4275568.78
38	5193_1&2	Αγ. Πέτρος	199611.74	4275541.88
39	5193_1&2	Αγ. Πέτρος	199625.75	4275530.23
40	5193_1&2	Αγ. Πέτρος	199675.83	4275514.90
41	5193_1&2	Αγ. Πέτρος	199696.51	4275518.76
42	5193_1&2	Αγ. Πέτρος	199721.97	4275513.76
43	5193_1&2	Αγ. Πέτρος	199737.65	4275517.62
44	5193_1&2	Αγ. Πέτρος	199757.84	4275510.34
45	5193_1&2	Αγ. Πέτρος	199783.00	4275508.56
46	5193_1&2	Αγ. Πέτρος	199806.18	4275501.66
47	5193_1&2	Αγ. Πέτρος	199854.41	4275501.66

Κήρυξη αρχ. χώρου χερσονήσου Λευκάτα, δήμου Λευκάδος (ΛΣτ' Ε.Π.Κ.Α)

Αριθμ. (οικ): 49703/3004 (2)

Τροποποίηση εγκεκριμένου ρυμοτομικού σχεδίου Διανομής Συνοικισμού Υπουργείου Γεωργίας Αγίου Σπυρίδωνα Δήμου Αρταίων.

Ο ΠΕΡΙΦΕΡΕΙΑΡΧΗΣ ΗΠΕΙΡΟΥ

Έχοντας υπόψη:

1. Τις διατάξεις του Ν.3852/2010 (ΦΕΚ 87/Α΄/2010) και συγκεκριμένα το άρθρο 186 αυτού.

2. Το Π.Δ. 140/2010 (ΦΕΚ 233/Α΄/27.12.2010) «Οργανισμός της Περιφέρειας Ηπείρου».

3. Τις διατάξεις του Ν. Δ. της 17.7.1923 (ΦΕΚ 228/Α΄/16.8.1923) «Περί σχεδίων πόλεων και κωμών του Κράτους» όπως μεταγενέστερα τροποποιήθηκαν και συμπληρώθηκαν και ιδίως τα άρθρα 3 και 70.

4. Τις διατάξεις του Ν. 1337/1983 (ΦΕΚ 33/Α΄) «επέκταση πολεοδομικών σχεδίων, οικιστική ανάπτυξη και σχετικές ρυθμίσεις».

5. Τις διατάξεις του Ν. 2508/1997 (ΦΕΚ 124/13.6.1997) «βιώσιμη οικιστική ανάπτυξη πόλεων και οικισμών και άλλες διατάξεις».

6. Τις διατάξεις της παρ. 6 του άρθρου 152 και του άρθρου 154 του Κώδικα Βασικής Πολεοδομικής Νομοθεσίας Π.Δ. 14.7.1999 (ΦΕΚ 580/Δ΄/27.7.1999).

7. Τις διατάξεις του Ν. 3044/27.8.2002 (ΦΕΚ 197/27.8.2002) «... ρυθμίσεις άλλων θεμάτων αρμοδιότητας Υπουργείου Περιβάλλοντος, Χωροταξίας και Δημοσίων Έργων».

8. Τις διατάξεις του Ν. 2831/2000 (ΦΕΚ 140/Α΄) και ειδικότερα το άρθρο 29 αυτού όπως τροποποιήθηκε και ισχύει με το άρθρο 10 του Ν. 3044/27.8.2002 (ΦΕΚ 197/27.8.2002) «... και ρυθμίσεις άλλων θεμάτων αρμοδιότητας Υπουργείου Περιβάλλοντος, Χωροταξίας και Δημοσίων Έργων».

9. Τις διατάξεις του άρθρου 90 του Π.Δ. 63/2005 (ΦΕΚ 98/Α΄/2005) και το γεγονός ότι από τις διατάξεις της παρούσας απόφασης δεν προκύπτει δαπάνη σε βάρος του κρατικού προϋπολογισμού και του προϋπολογισμού του Δήμου Ζίτσας.

10. Τα διαγράμματα Διανομής Συνοικισμού Υπουργείου Γεωργίας Αγίου Σπυρίδωνα Δήμου Αρταίων.

11. Την υπ' αριθμ. 132/2009 απόφαση Δημοτικού Συμβουλίου πρώην Δήμου Φιλοθέης.

12. Την υπ' αριθμ. 1η/4.5.2010 (θέμα 8ο) σύμφωνη γνώμη του ΣΧΟΠ Νομού Άρτας, αποφασίζουμε:

Την τροποποίηση του ρυμοτομικού σχεδίου Διανομής Συνοικισμού Υπουργείου Γεωργίας Αγίου Σπυρίδωνα Δήμου Αρταίων όσο αφορά τα τεμάχια με κωδικό 192, 193, 194, 195, 196, 197, 201, 203 και 204 με την δημιουργία οδών σε συνέχεια υφιστάμενης αδιεξόδου οδού, σύμφωνα με το συνημμένο στην παρούσα σχετικό χρωματισμένο διάγραμμα.


Η ως άνω τροποποίηση στηρίζεται σε πολεοδομικά κριτήρια και τεχνικά κριτήρια, αποβλέπει στη θεραπεία πολεοδομικών αναγκών της περιοχής τροποποίησης του συγκεκριμένου οικοδομικού τετραγώνου, δεν επιφέρει μείωση των κοινοχρήστων χώρων και δυσμενέστερες συνέπειες για το φυσικό και δομημένο περιβάλλον.

Η απόφαση αυτή να δημοσιευθεί στην Εφημερίδα της Κυβερνήσεως.

Ιωάννινα, 6 Ιουνίου 2012

Ο Περιφερειάρχης

ΑΛΕΞΑΝΔΡΟΣ ΚΑΧΡΙΜΑΝΗΣ

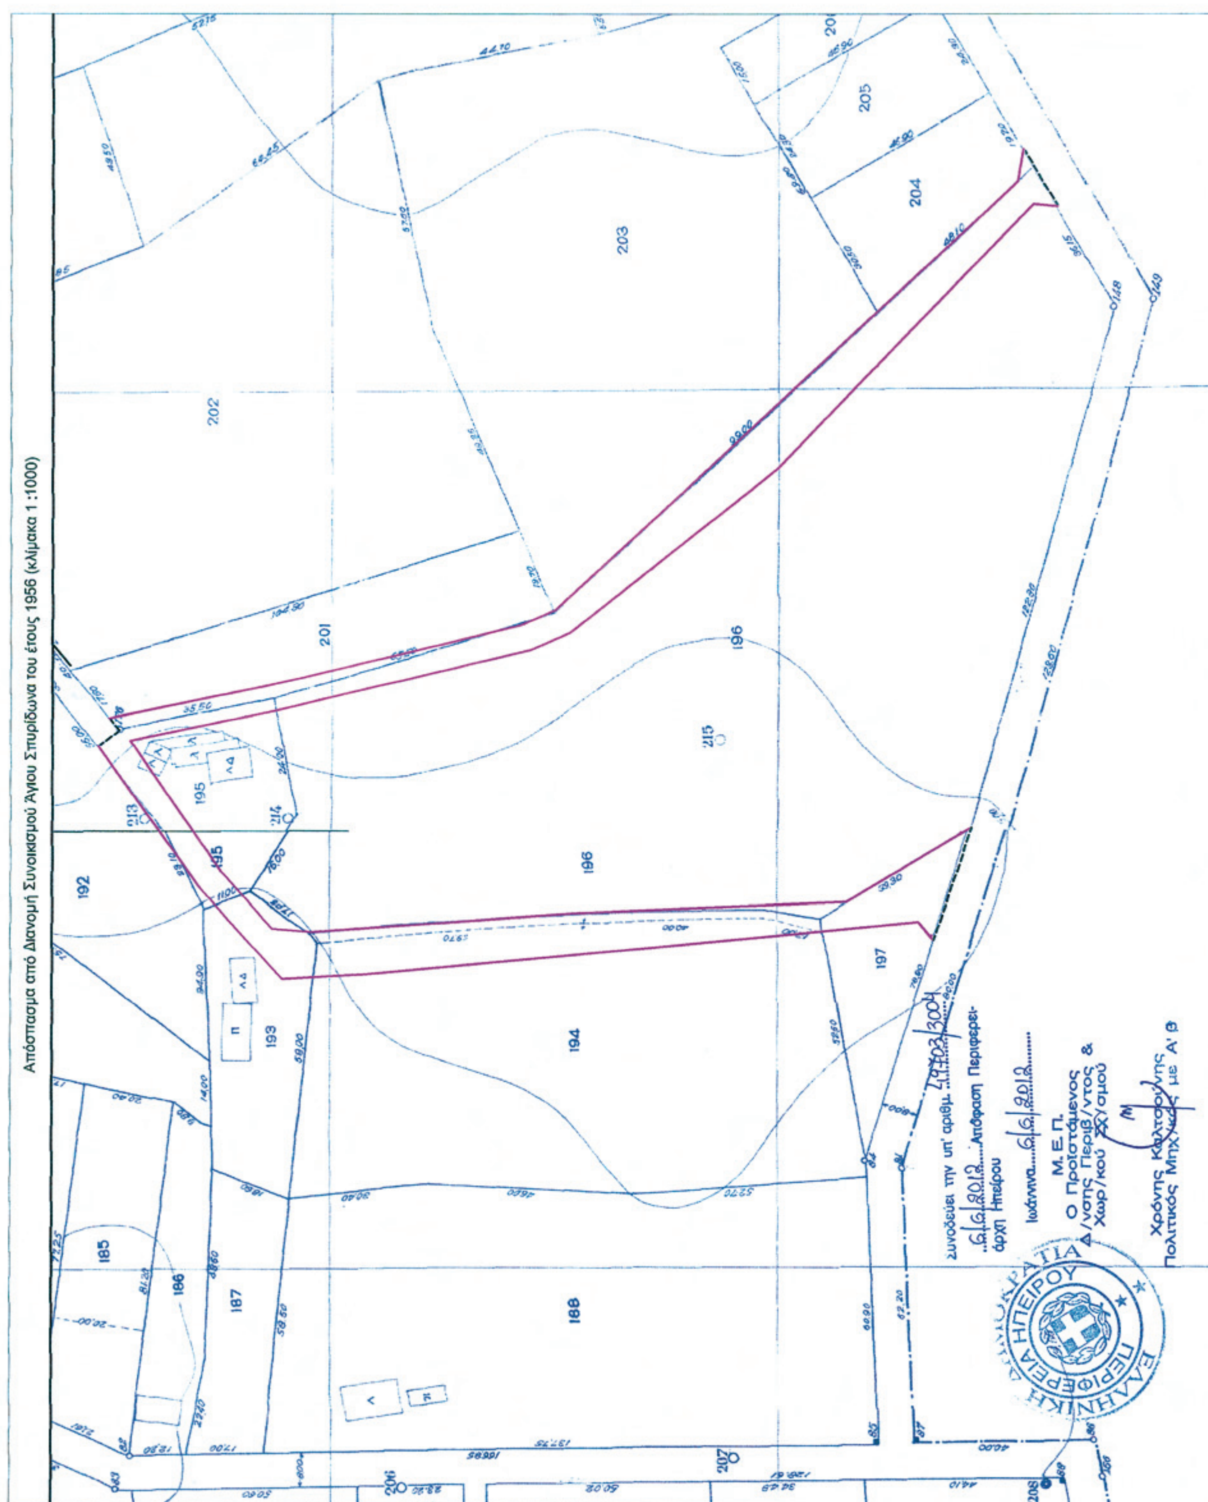

ΕΘΝΙΚΟ ΤΥΠΟΓΡΑΦΕΙΟ
Για τεχνικούς λόγους στο σχεδιάγραμμα, έγινε σμίκρυνση, κατά ποσοστό 59%

ΕΘΝΙΚΟ ΤΥΠΟΓΡΑΦΕΙΟ

ΕΦΗΜΕΡΙΣ ΤΗΣ ΚΥΒΕΡΝΗΣΕΩΣ

ΤΙΜΗ ΠΩΛΗΣΗΣ ΦΥΛΛΩΝ ΤΗΣ ΕΦΗΜΕΡΙΔΑΣ ΤΗΣ ΚΥΒΕΡΝΗΣΕΩΣ

Σε έντυπη μορφή:

- Για τα Φ.Ε.Κ. από 1 έως 16 σελίδες σε 1 € προσαυξανόμενη κατά 0,20 € για κάθε επιπλέον οκτασέλιδο ή μέρος αυτού.
- Για τα φωτοαντίγραφα Φ.Ε.Κ. σε 0,15 € ανά σελίδα.

Σε μορφή DVD/CD:

Τεύχος	Ετήσια έκδοση	Τριμηνιαία έκδοση	Μηνιαία έκδοση
Α΄	150 €	40 €	15 €
Β΄	300 €	80 €	30 €
Γ΄	50 €	-	-
Υ.Ο.Δ.Δ.	50 €	-	-
Δ΄	110 €	30 €	-

Τεύχος	Ετήσια έκδοση	Τριμηνιαία έκδοση	Μηνιαία έκδοση
Α.Α.Π.	110 €	30 €	-
Ε.Β.Ι.	100 €	-	-
Α.Ε.Δ.	5 €	-	-
Δ.Δ.Σ.	200 €	-	20 €
Α.Ε.-Ε.Π.Ε.	-	-	100 €

- Η τιμή πώλησης μεμονωμένων Φ.Ε.Κ. σε μορφή cd-rom από εκείνα που διατίθενται σε ψηφιακή μορφή και μέχρι 100 σελίδες, σε 5 € προσαυξανόμενη κατά 1 € ανά 50 σελίδες.

ΕΤΗΣΙΕΣ ΣΥΝΔΡΟΜΕΣ Φ.Ε.Κ.

Τεύχος	Έντυπη μορφή
Α΄	225 €
Β΄	320 €
Γ΄	65 €
Υ.Ο.Δ.Δ.	65 €

Τεύχος	Έντυπη μορφή
Δ΄	160 €
Α.Α.Π.	160 €
Ε.Β.Ι.	65 €
Α.Ε.Δ.	10 €

Τεύχος	Έντυπη μορφή
Α.Ε.-Ε.Π.Ε.	2.250 €
Δ.Δ.Σ.	225 €
Α.Σ.Ε.Π.	70 €
Ο.Π.Κ.	-

- Το τεύχος Α.Σ.Ε.Π. (έντυπη μορφή) θα αποστέλλεται σε συνδρομητές ταχυδρομικά, με την επιβάρυνση των 70 €, ποσό το οποίο αφορά τα ταχυδρομικά έξοδα.

- Η καταβολή γίνεται σε όλες τις Δημόσιες Οικονομικές Υπηρεσίες (Δ.Ο.Υ.). Το πρωτότυπο διπλότυπο (έγγραφο αριθμ. πρωτ. 9067/28.2.2005 2η Υπηρεσία Επιτρόπου Ελεγκτικού Συνεδρίου) με φροντίδα των ενδιαφερομένων, πρέπει να αποστέλλεται ή να κατατίθεται στο Εθνικό Τυπογραφείο (Καποδιστρίου 34, Τ.Κ. 104 32 Αθήνα).
- Σημειώνεται ότι φωτοαντίγραφα διπλοτύπων, ταχυδρομικές Επιταγές για την εξόφληση της συνδρομής, δεν γίνονται δεκτά και θα επιστρέφονται.
- Οι οργανισμοί τοπικής αυτοδιοίκησης, τα νομικά πρόσωπα δημοσίου δικαίου, τα μέλη της Ένωσης Ιδιοκτητών Ημερησίου Τύπου Αθηνών και Επαρχίας, οι τηλεοπτικοί και ραδιοφωνικοί σταθμοί, η Ε.Σ.Η.Ε.Α, τα τριτοβάθμια συνδικαλιστικά όργανα και οι τριτοβάθμιες επαγγελματικές ενώσεις δικαιούνται έκπτωσης πενήντα τοις εκατό (50%) επί της ετήσιας συνδρομής.
- Το ποσό υπέρ Τ.Α.Π.Ε.Τ. (5% επί του ποσού συνδρομής), καταβάλλεται ολόκληρο (Κ.Α.Ε. 3512) και υπολογίζεται πριν την έκπτωση.
- Στην Ταχυδρομική συνδρομή του τεύχους Α.Σ.Ε.Π. δεν γίνεται έκπτωση.

Πληροφορίες για δημοσιεύματα που καταχωρίζονται στα Φ.Ε.Κ. στο τηλ.: 210 5279000.
Φωτοαντίγραφα παλαιών Φ.Ε.Κ.: τηλ.: 210 8220885.

Τα φύλλα όλων των τευχών της Εφημερίδας της Κυβερνήσεως διατίθενται δωρεάν σε ηλεκτρονική μορφή από την ιστοσελίδα του Εθνικού Τυπογραφείου (www.et.gr)

Ηλεκτρονική Διεύθυνση: http://www.et.gr - e-mail: webmaster.et@et.gr

ΟΙ ΥΠΗΡΕΣΙΕΣ ΕΞΥΠΗΡΕΤΗΣΗΣ ΠΟΛΙΤΩΝ ΛΕΙΤΟΥΡΓΟΥΝ ΚΑΘΗΜΕΡΙΝΑ ΑΠΟ 08:00 ΜΕΧΡΙ 13:30



ΑΠΟ ΤΟ ΕΘΝΙΚΟ ΤΥΠΟΓΡΑΦΕΙΟ
ΚΑΠΟΔΙΣΤΡΙΟΥ 34 * ΑΘΗΝΑ 104 32 * ΤΗΛ. 210 52 79 000 * FAX 210 52 21 004